
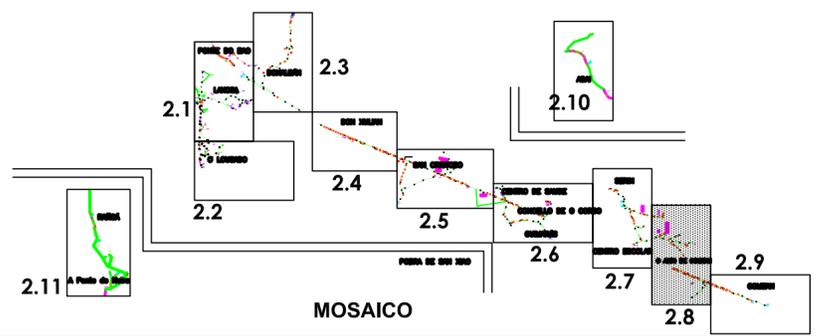


O ALTO DE GOMEAN

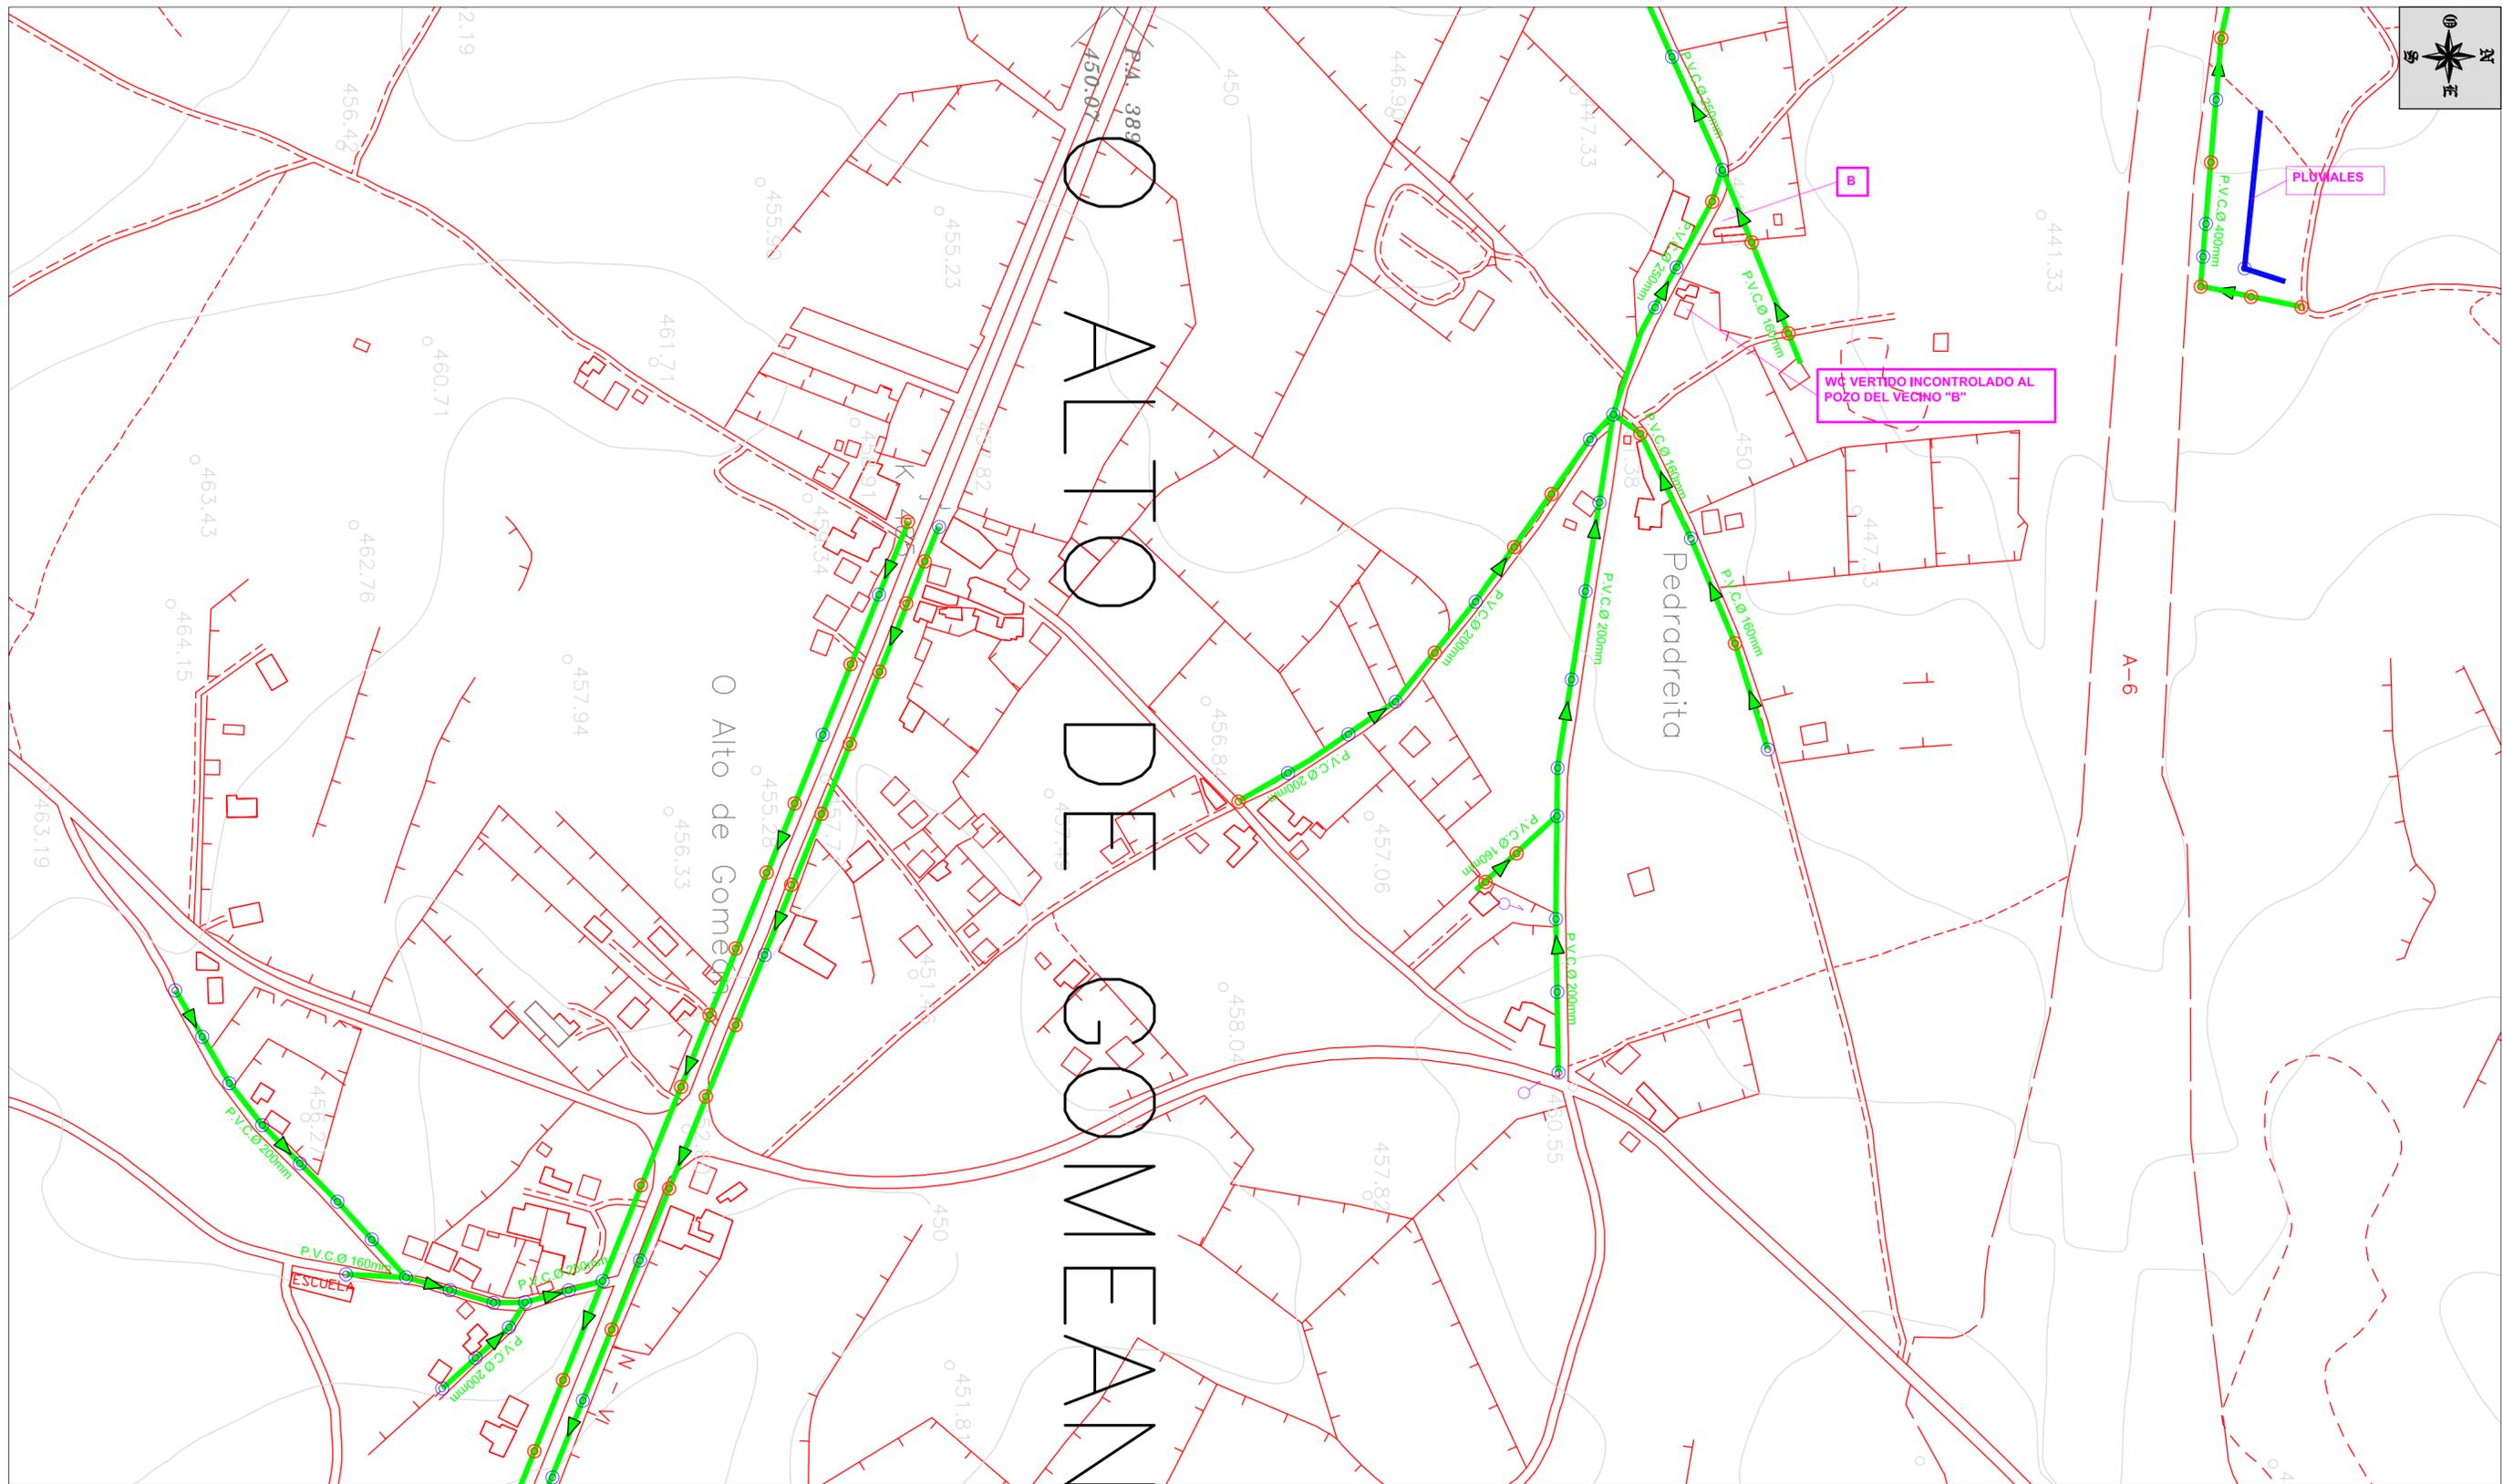

LEYENDA

ACOMETIDA DE VIVIENDA	
POZO DE REGISTRO CONFIRMADO	
POZO DE REGISTRO DUDOSO	
RED DE SANEAMIENTO	

Provincia: LUGO	Municipio: O CORGO
TRABAJO: ESTADO ACTUAL DE RED MUNICIPAL DE SANEAMIENTO EN EL CONCELLO DE O CORGO	
Nº de Plano: 2.8	Título de Plano: PLANO - PLANTA GENERAL
JOSÉ ANTONIO GONZALEZ GOMEZ ASesoría y SERVICIOS TÉCNICOS - INGENIERIA, OBRAS CIVIL C/ Ponte, Traz Grande, 4º B, E-48370, LEIZOR Tel: 982-872-162 Fax: 982-872-162 Móvil: 663-085-429 e-mail: proyectosyobra@gmail.com	
Escala: 1:2500	Fecha: Diciembre de 2009